

المملكة الاردنية الهاشمية

مخطط موقع تنظيمي

المنطقة

ام قصير والمقابلين والبنيات



أمانة
عمّان
الكبرى


3270\13\2021	رقم الطلب
2021/10/06 10:54:30	الوقت والتاريخ
543b-f92a-3d6b	الرقم المميز

الحد الأدنى لمساحة المنطقة الخضراء (%)	النسبة الطابقية (%)	الحد الأدنى لمساحة الأفراز (م ²)	الحد الأدنى للواجهة الامامية (م)	ارتفاع البناء (م)	عدد الدور	النسبة المئوية (%)	الارتدادات (متر)			الاحكام	الاستعمال
							خلفي	جاني	امامي		
		750	20	16	4	45	6	4	4		سكن ب

اسم طلب المخطط	عامر محمد عنان داود شحاده
اسم ورقم القرية	عمان ١
اسم ورقم الحوض	٥٧ مرج الحمام الغربي
رقم الحي	0
نوع وفئة الاستعمال	سكن ب

الملاحظات

القطعة المطلوب وضع القيد الامني عليها لغايات اخذ الموافقة الامنية بموجب كتاب رقم ع-٨-٤٠٨-١٢٧١٠ تاريخ ٢٠١٠-٤-٥

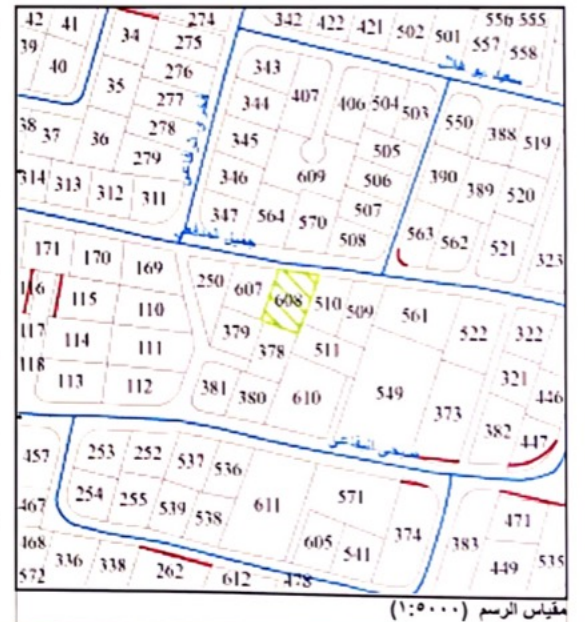

اسم الشارع

رقم البناية

الصحابة


اسم الحي

دليل الموقع

رقم المرجع الالكتروني : ٠٠٠٤٢٠٢١١٣٣٢٧٠١٣



- ١- مخطط الموقع صالح لمدة سنة واحدة من تاريخ صدوره .
- ٢- يعتبر هذا المخطط لاغيا اذا صدرت عليه اية معلومات او اضافات او كشوطات خلافا لاي مخطط تنظيمي مقرر .
- ٣- الحد الاحمر حد شارع تنظيمي .
- ٤- المساحة الملغاه من الشارع فضلة .
- ٥- في حال وجود اي استفسار الاتصال بالمنطقة المعنية .

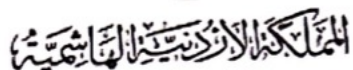

صورة قيد تسجيل الأموال غير المنقولة

المديرية : اراضي عمان
القرية : عمان
اسم الحي :

رقم القيد : 2021-AA-34947
اسم الحوض : مرج الحمام الغربي
نوع الأرض : طوابق وشقق

يحتوي هذا القيد على 1 (صفحة)

رقم القطعة : 608	رقم الحوض : 57	رقم الشقة : 132	القيمة التسجيلية : 19900.000	رقم بيان التغيير : 755/2014
العشروحات الشقة الشرقية من الطابق الثالث عدا سطحها المعتبر منافع مشتركة				
رقم الحي : 0	رقم اللوحة : 51	مجموع الحصص : 1	مقياس الرسم : 1/2500	
المساحة رقما : 199,000 متر مربع 0 دونم المساحة كتابة : مائة وتسعة وتسعون متر فقط				
يوجد وقوعات				
رقم وطني/متسلسل	اسم المالك	الجنسية	الحصص	
200106719	الراجحي المصرفية للإستثمار (مصرف الراجح	السعودية	كاملا	

إن الأموال غير المنقولة المبينة اعلاه مسجلة بأسماء المالكين المذكورين و قد اعطي هذا السند شهادة بذلك بتاريخ 2021/10/06 واستوفيت الرسوم بموجب الوصول رقم 997332 تاريخ 2021/10/06

* : يعتبر هذا السند وثيقة رسمية للدلالة على الملكية فقط ولا يصلح لإجراء البيع والتوكيل وأن الدائرة غير مسؤولة عن أية أضرار تتجم عن استعماله

* : المالك المشار إليه بإشاره (*) هو المعنى بهذا السند ولا يجوز استخدامه من قبل أي شريك آخر.

سند التسجيل: عامر خلف عواد الزعبي 09-18:26-06/10/2021-3921

منظم سند التسجيل: عامر خلف عواد الزعبي
2021/06/26-18:26:09-093921-DLS-AMMREG31-8-
الرمز المميز: 34947-00QA3B

الرمز المميز: 34947-00QA3B



المملكة الاردنية الهاشمية

دائرة الاراضي والمساحة


مخطط أراضي



رقم الوصل : 996932
تاريخ الاصدار : 2021-10-6
تاريخ الوصل : 2021-10-6

الحوض : برج الحمام الغربي - 057
الحي : جدول الاحياء - 000
رقم القطعة : 00608

المحافظة : محافظة العاصمة
المديرية : اراضي عمان
القرية : عمان

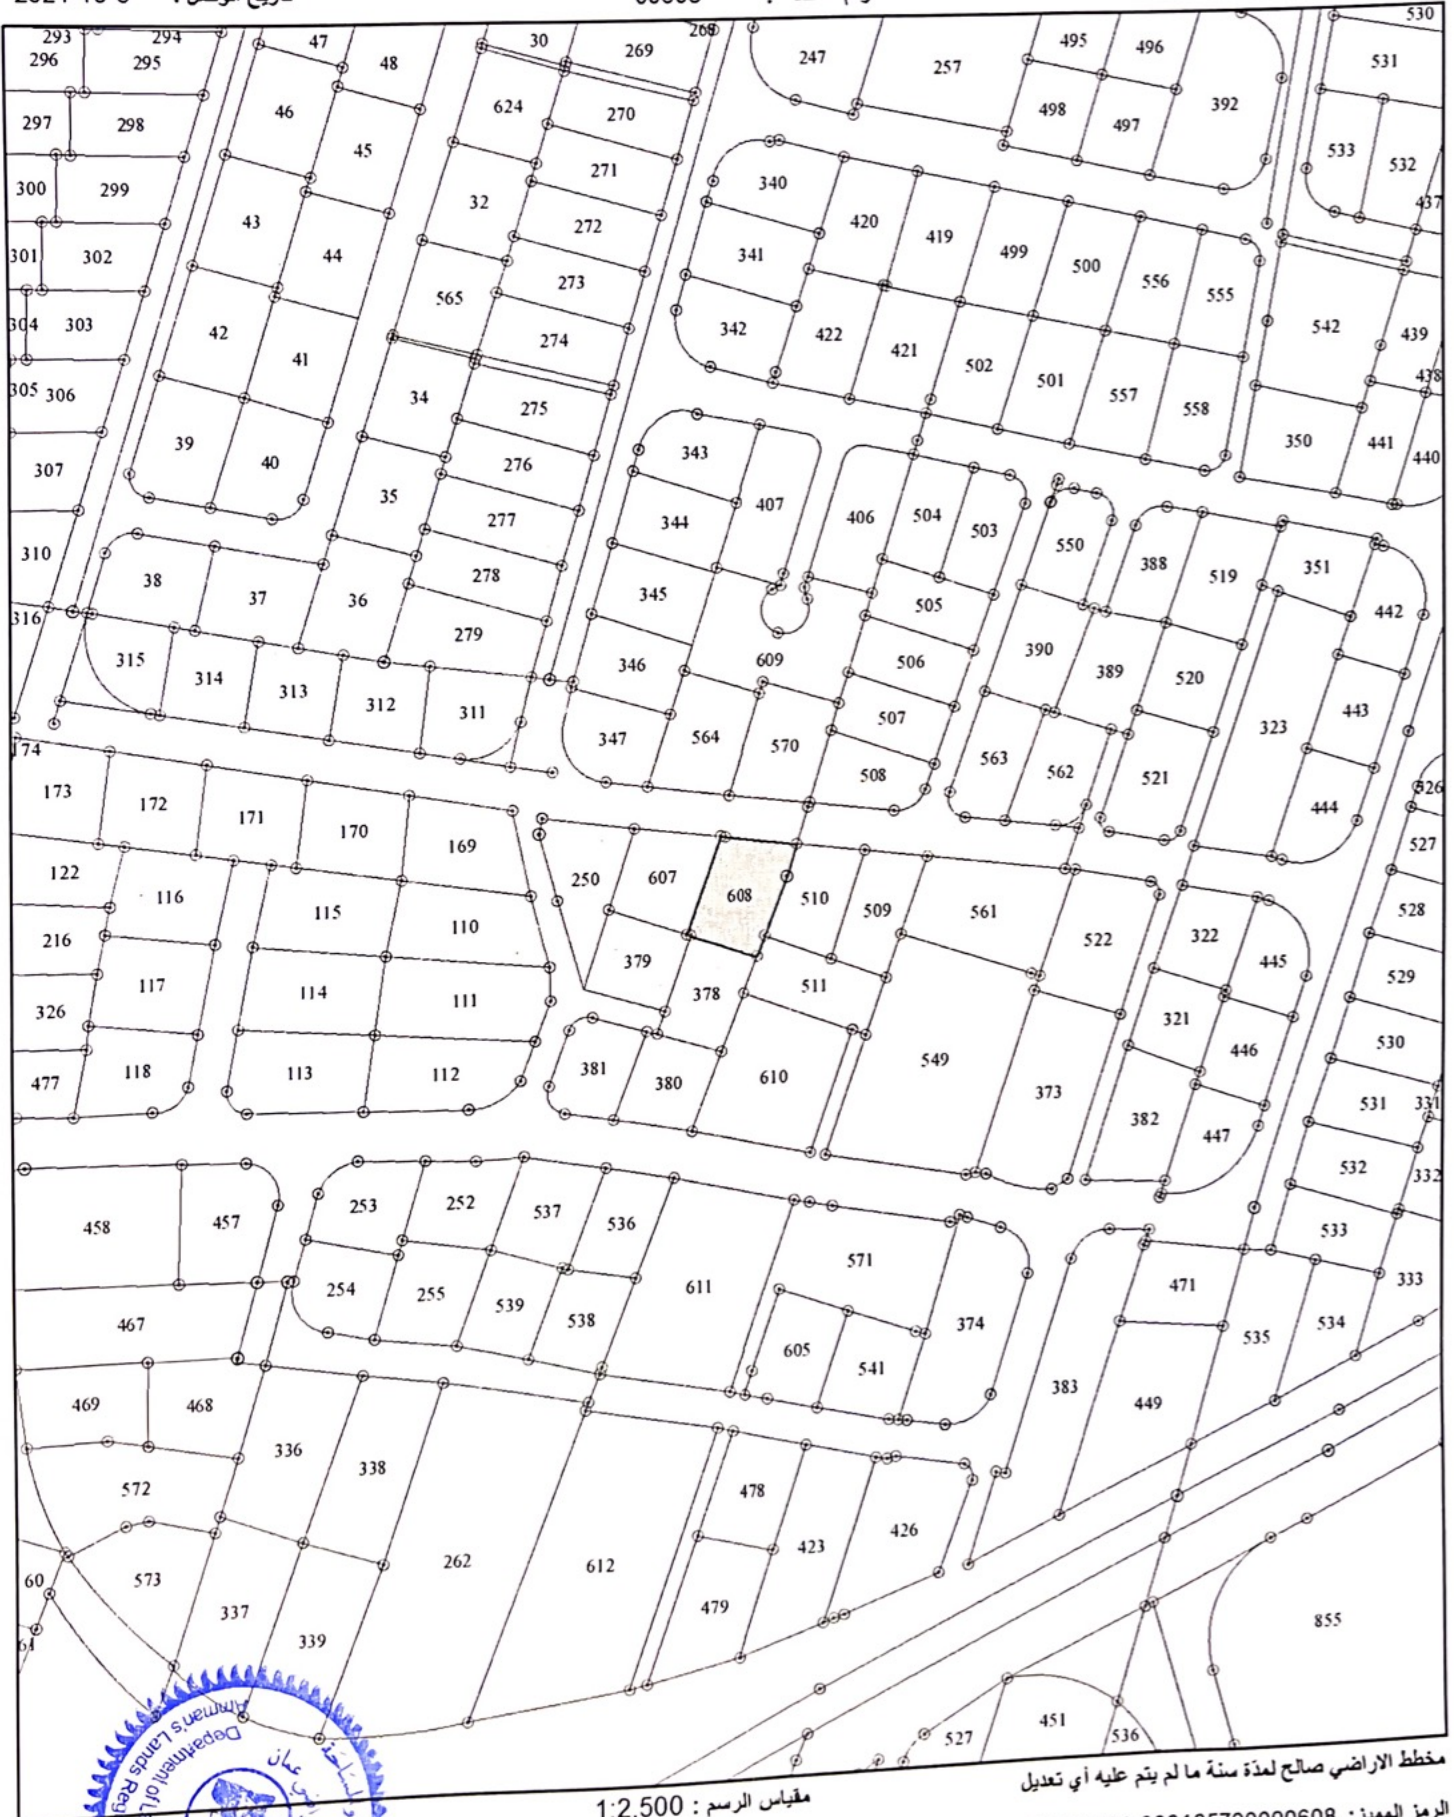

مقياس الرسم : 1:2,500

الرمز المميز : X5WE0961021-000105700000608

DLS KEY: 0001 057 000 00608

