

المملكة الاردنية الهاشمية

مخطط موقع تنظيمي

المنطقة

احد



2025\27\6107	رقم الطلب
13:29:11 2025/11/25	الوقت والتاريخ
الرقم المميز	


اسم طلب المخطط										باسم محمد احمد المغربي		
اسم ورقم القرية										133 البيضاء		
اسم ورقم الحوض										رقم القطعة		1 العيوس
رقم الحي										مساحة القطعة		0
نوع وفئة الاستعمال										سكن ج		
الاحكام										الارتدادات (متر)		
الاستعمال										امامي	جانبى	خلفى
النسبة المئوية (%)										عدد الالوار	ارتفاع البناء (م)	الحد الاننى للواجهة الامامية (م)
النسبة الطابقية (%)										مساحة الاقراز (م2)	الحد الاننى	النسبة الطابقية (%)
الحد الاننى لمساحة المنطقة الخضراء (%)										500	18	16
سكن ج										4	3	4

الملاحظات

يوجد اقتطاع شارع تنظيمي على القطعة

قرار اللجنة اللوائية رقم 1054 تاريخ 22-7-2009 المتضمن مراعاة وزارة الطاقة عند التقدم بترخيص المشاريع الكبرى

قرار اللجنة المحلية رقم (111) تاريخ (2020) عدد الشقق (اربعة) شقق لكامل البناء الحالي والمستقبلي باسم خير الله محمد اسماعيل

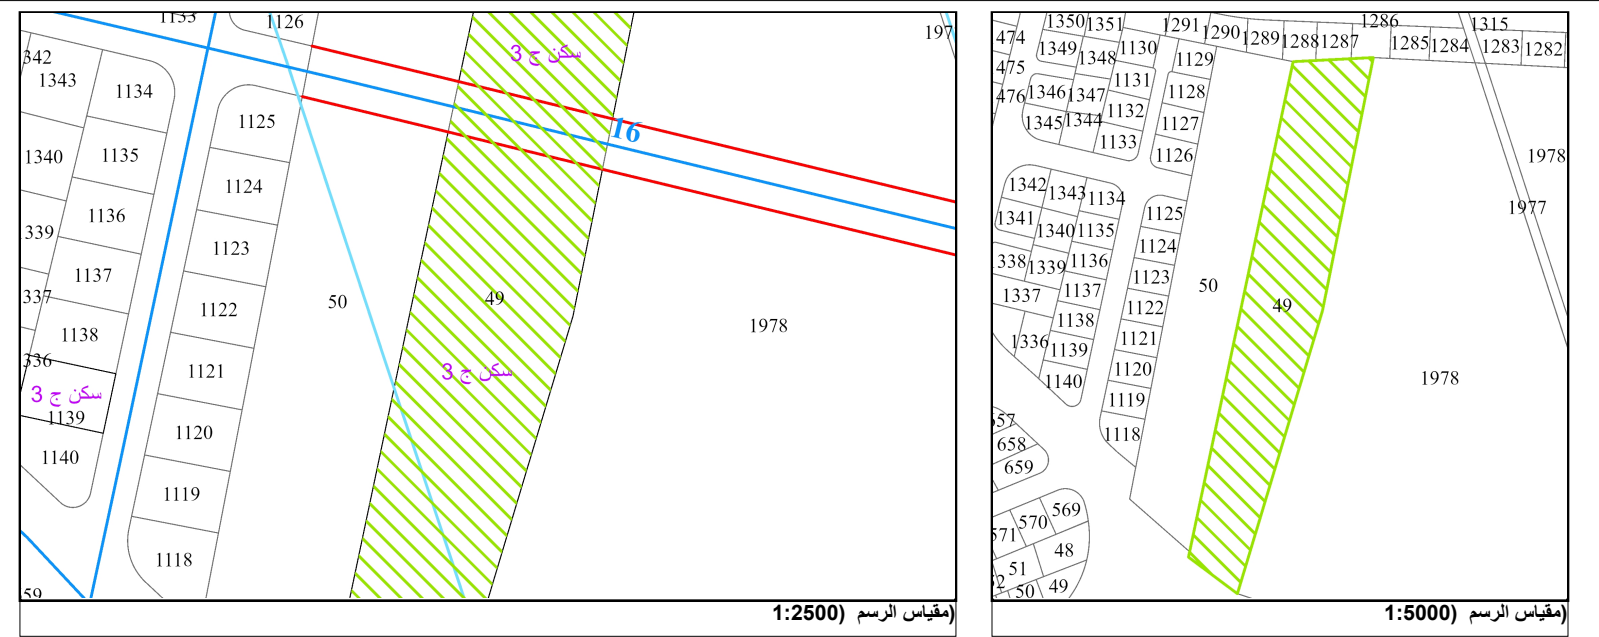

دليل الموقع	اسم الحي	رقم البناية	اسم الشارع
-------------	----------	-------------	------------

رقم المرجع الالكتروني : 0004202527610713



- 1- مخطط الموقع صالح لمدة سنة واحدة من تاريخ صدوره .
- 2- يعتبر هذا المخطط لاغيا اذا صدرت عليه اية معلومات او اضافات او كشوطات خلافا لاي مخطط تنظيمي مقرر .
- 3- الحد الاحمر حد شارع تنظيمي .
- 4- المساحة الملغاه من الشارع فضلة .
- 5- في حال وجود اي استفسار الاتصال بالمنطقة المعنية .