



## المملكة الأردنية الهاشمية

### صورة قيد تسجيل الأموال غير المنقولة

رقم القيد : 2025-AS-35765  
اسم الحوض ورقم: ام نواره (2)  
اسم الحي ورقم: (0)

المديرية : اراضي جنوب عمان  
القريسة : القويسمة  
نوع الأرض : ملك

DLS3818 35765-GRYVR8 35765-GRYVR8

القيمة التسجيلية: 0.841

رقم بيان التغيير: 401/1995

مجموع الحصص: 1

رقم اللوحة: 47

رقم القطعة: 1976  
رقم البناء: 0  
رقم الطابق: 0  
رقم الشقة: 0



DLS3818 35765-GRYVR8

المساحة رقما : 598.230

المساحة كتابة : خمسمائة وثمانية وتسعون مترو جزء من المثلث 30 متر

يوجد فوقه عات

DLS3818 35765-GRYVR8

| الحصص | الجنسية  | الملك | اسم المالك                 | رقم وطني/متسلسل |
|-------|----------|-------|----------------------------|-----------------|
| كامل  | الأردنية |       | جمعية ديوان اعمالي الحديثة | 0006012761      |

\*

إن الأموال غير المنقولة المبينة اعلاه مسجلة بأسماء المالكين المذكورين في هذا السند شهادة بملكيتهم بتاريخ 2025/09/18 واستوفيت الرسوم بموجب الوصول رقم 896939 تاريخ 2025/09/18

\* يعتبر هذا السند وثيقة رسمية للدلالة على الملكية فقط ولا يصلح لإجراء البيع والشراء ولا يجوز استخدامه من قبل أي شخص آخر  
\* المالك المشار اليه بالشاره (\*) هو المعنى بهذا السند ولا يجوز استخدامه

منظم سند التسجيل: محمد سميج احمد الذنيبات  
رقم الوثيقة ( 100112187721513 )  
الرمز المميز: 35765-GRYVR8  
1 / 1



القويسمة وابو علندا والجويذة والرقيم




|                     |                |
|---------------------|----------------|
| 2025\11\5414        | رقم الطلب      |
| 10:53:46 2025/09/18 | الوقت والتاريخ |

الرقم المميز

| اسم طلب المخطط           | جمعية ديوان اهالي الحديثة |              |                 |
|--------------------------|---------------------------|--------------|-----------------|
|                          | اسم ورقم القرية           |              |                 |
|                          | اسم ورقم الحوض            |              |                 |
| رقم الحي                 | 0                         | مساحة القطعة | حسب سند التسجيل |
| نوع<br>وفئة<br>الاستعمال | سكن ج                     |              |                 |
|                          |                           |              |                 |

| الاحكام<br><br>الاستعمال | الارتدادات (متر) |       |      | النسبة المئوية (%) | عدد الاموار | ارتفاع البناء (م) | الحد الانسي للواجهة الامامية (م) | الحد الانسي للمساحة الاخرى (م2) | الحدا الانسي النسبية الطابقية (%) | المتعلقة الخضراء (%) الحد الانسي لمساحة |
|--------------------------|------------------|-------|------|--------------------|-------------|-------------------|----------------------------------|---------------------------------|-----------------------------------|-----------------------------------------|
|                          | اصلي             | جائبي | خلفي |                    |             |                   |                                  |                                 |                                   |                                         |
| سكن ج                    | 4                | 3     | 4    | 51                 | 4           | 16                | 18                               | 500                             |                                   |                                         |

### الملاحظات

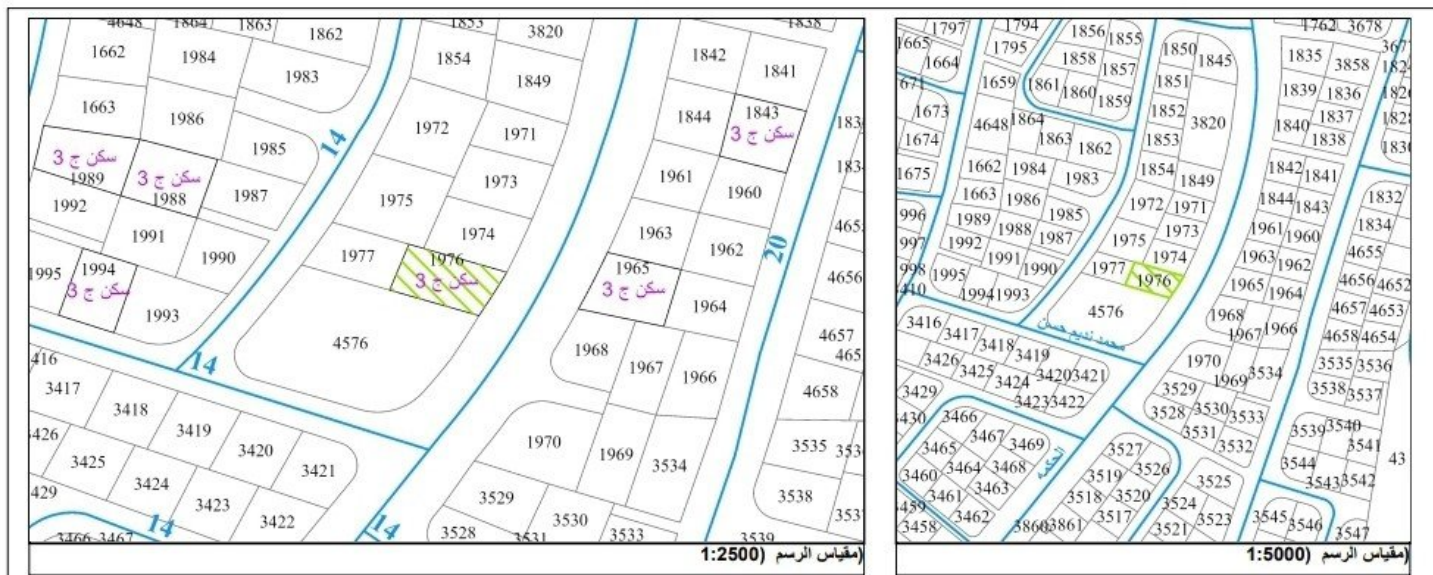

|             |          |          |            |            |
|-------------|----------|----------|------------|------------|
| دليل الموقع | اسم الحي | ام نواره | رقم البناء | اسم الشارع |
|-------------|----------|----------|------------|------------|

رقم المرجع الالكتروني : 0004202511541413



- 1- مخطط الموقع صالح لمدة سنة واحدة من تاريخ صدوره .
- 2- يعتبر هذا المخطط لاغيا اذا صدرت عليه اية معلومات او اضافات او كشوطات خلافا لاي مخطط تنظيمي مقرر .
- 3- الحد الاحمر حد شارع تنظيمي .
- 4- المساحة الملغاه من الشارع فضلة .
- 5- في حال وجود اى استفسار الاتصال بالمنطقة المعنية .





المملكة الأردنية الهاشمية  
دائرة الأراضي والمساحة  
مخطط أراضي



السعر الإداري : 130 دينار/م<sup>2</sup>  
رقم الوصل : 897070  
تاريخ الإصدار : 18/9/2025  
تاريخ الوصل : 2025/09/18

الحوض :  
الحي :  
رقم القطعة :  
أم نواره  
جدول الأحياء - 000  
1976

المحافظة :  
المديرية :  
القرية :  
محافظة العاصمة  
أراضي جنوب عمان  
القيومه



الخارطة الإلكترونية



Google الموقع



المخطط الأصلي

التم والتوقيع

مقياس الرسم : 1:1000

مخطط الأراضي صالح لمدة سنة مالم يتم عليه أي تعديل

DLS :  
اسم المستخدم :  
الرمز المميز :  
epn081018925

form # QP 09-104-2 rev .b

DLS KEY: 0130 002 000 01976