

المملكة الأردنية الهاشمية

دائرة الأراضي والمساحة

مخطط أراضي




السعر الإداري : 90 دينار/م²
رقم الوصل : 847899
تاريخ الاصدار : 2025-9-5
تاريخ الوصل : 05/09/2025



الحوض : الرطبية
الحي : جدول الأحياء
رقم القطعة : 00372

المحافظة : محافظة العاصمة
المديرية : اراضي جنوب عمان
القرية : البادودة

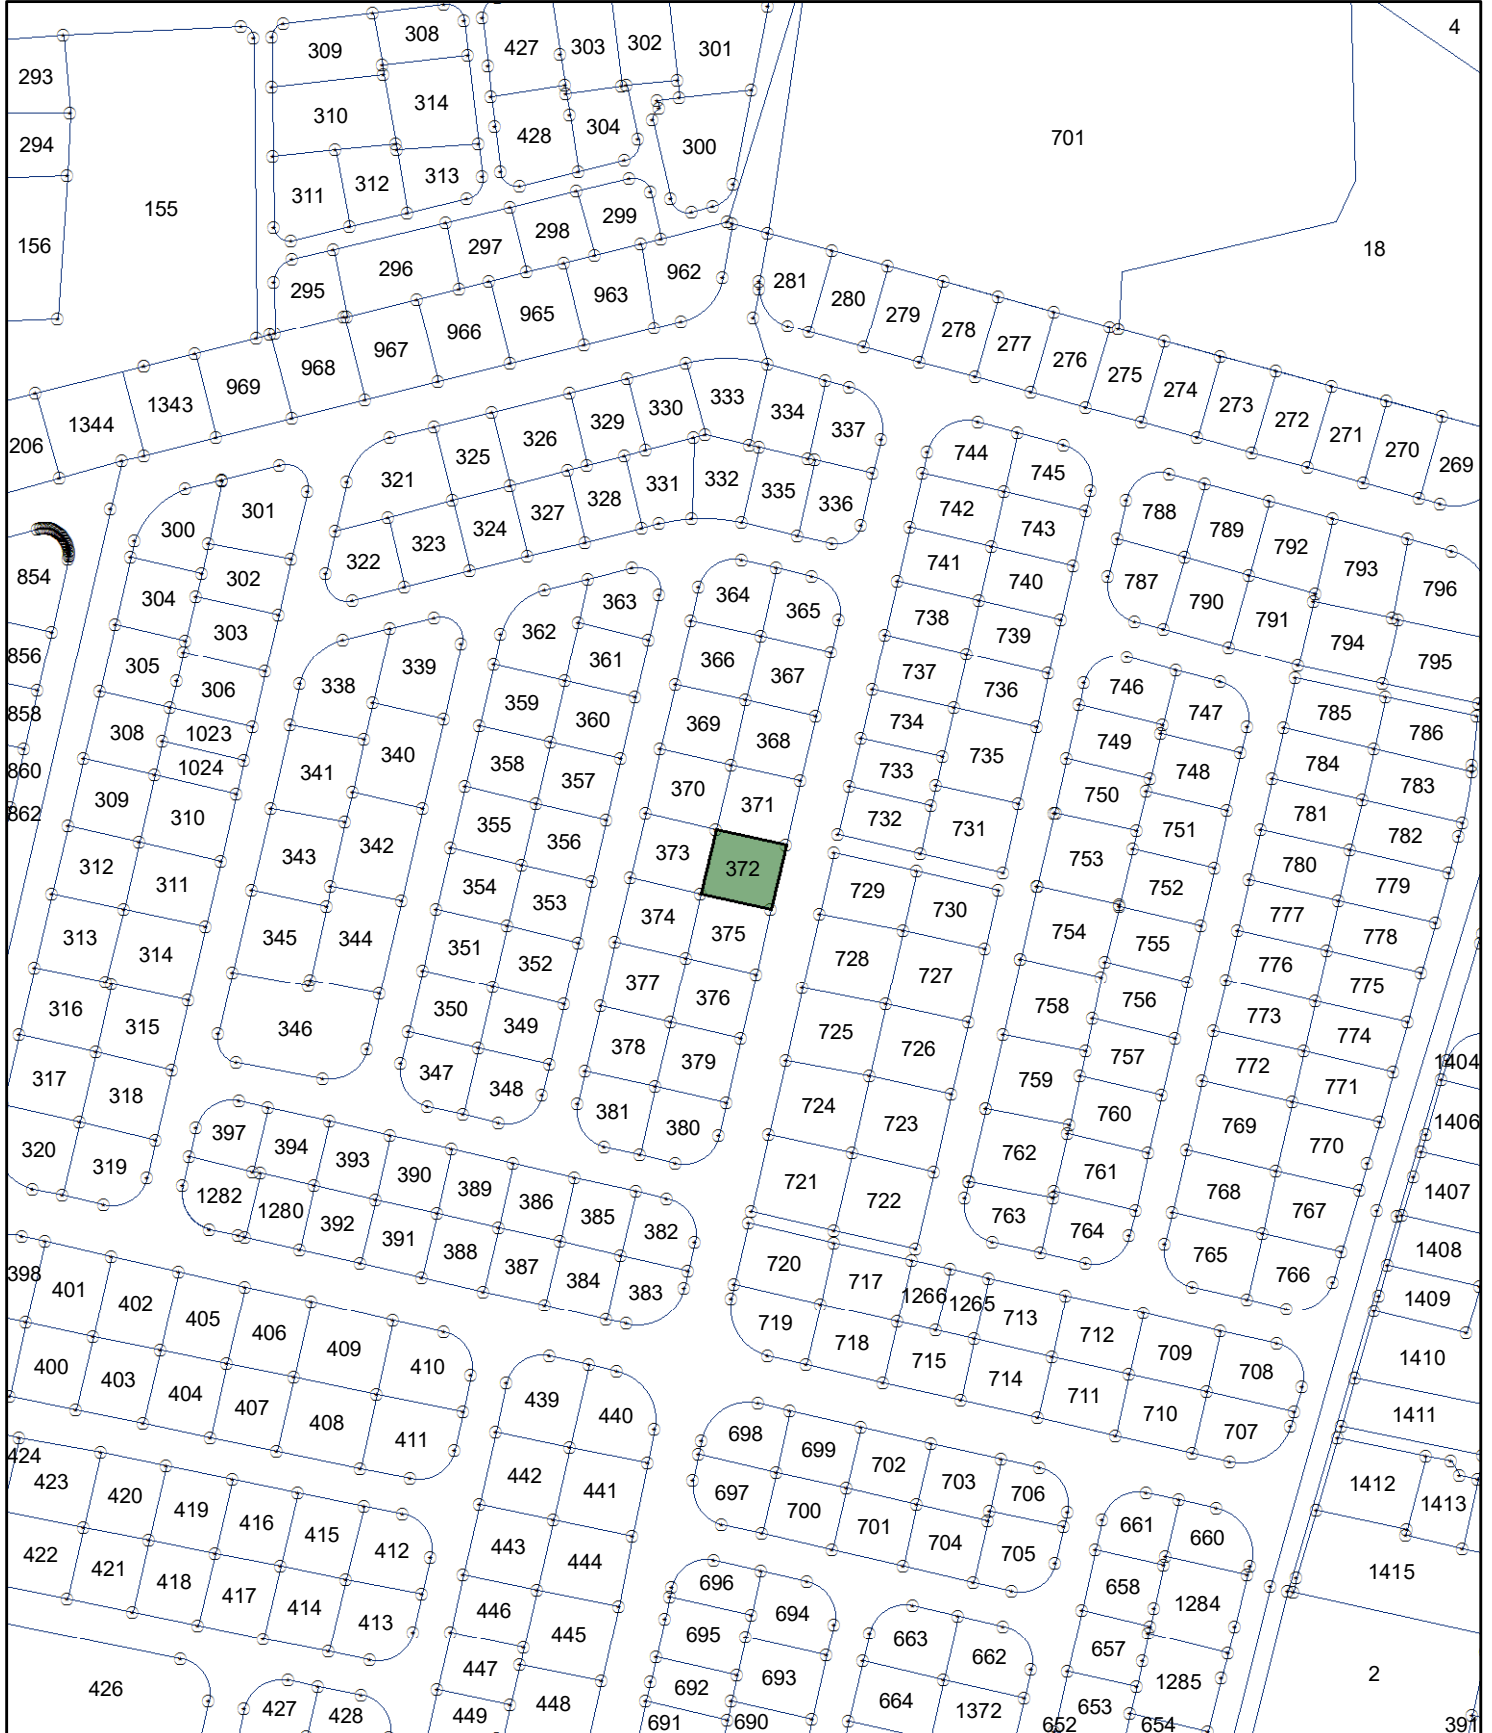

الختم و التوقيع

مقياس الرسم : 1:2,500

مخطط الاراضي صالح لمدة سنة ما لم يتم عليه أي تعديل

اسم المستخدم : DLS

form # QP 09-104-2 rev .b

DLS KEY: 0142 006 000 00372

الرمز المميز : 8AQGU115925