

المملكة الاردنية الهاشمية

دائرة الأراضي والمساحة


مخطط أراضي



الحوض : جحره الشمالي
الحي : جدول الأحياء
رقم القطعة : 00124

المحافظة : محافظة العاصمة
المديرية : اراضي عمان
القرية : عمان

السعر الإداري : 200 دينار/م²
رقم الوصل : 271706
تاريخ الاصدار : 2026-4-5
تاريخ الوصل : 05/04/2026

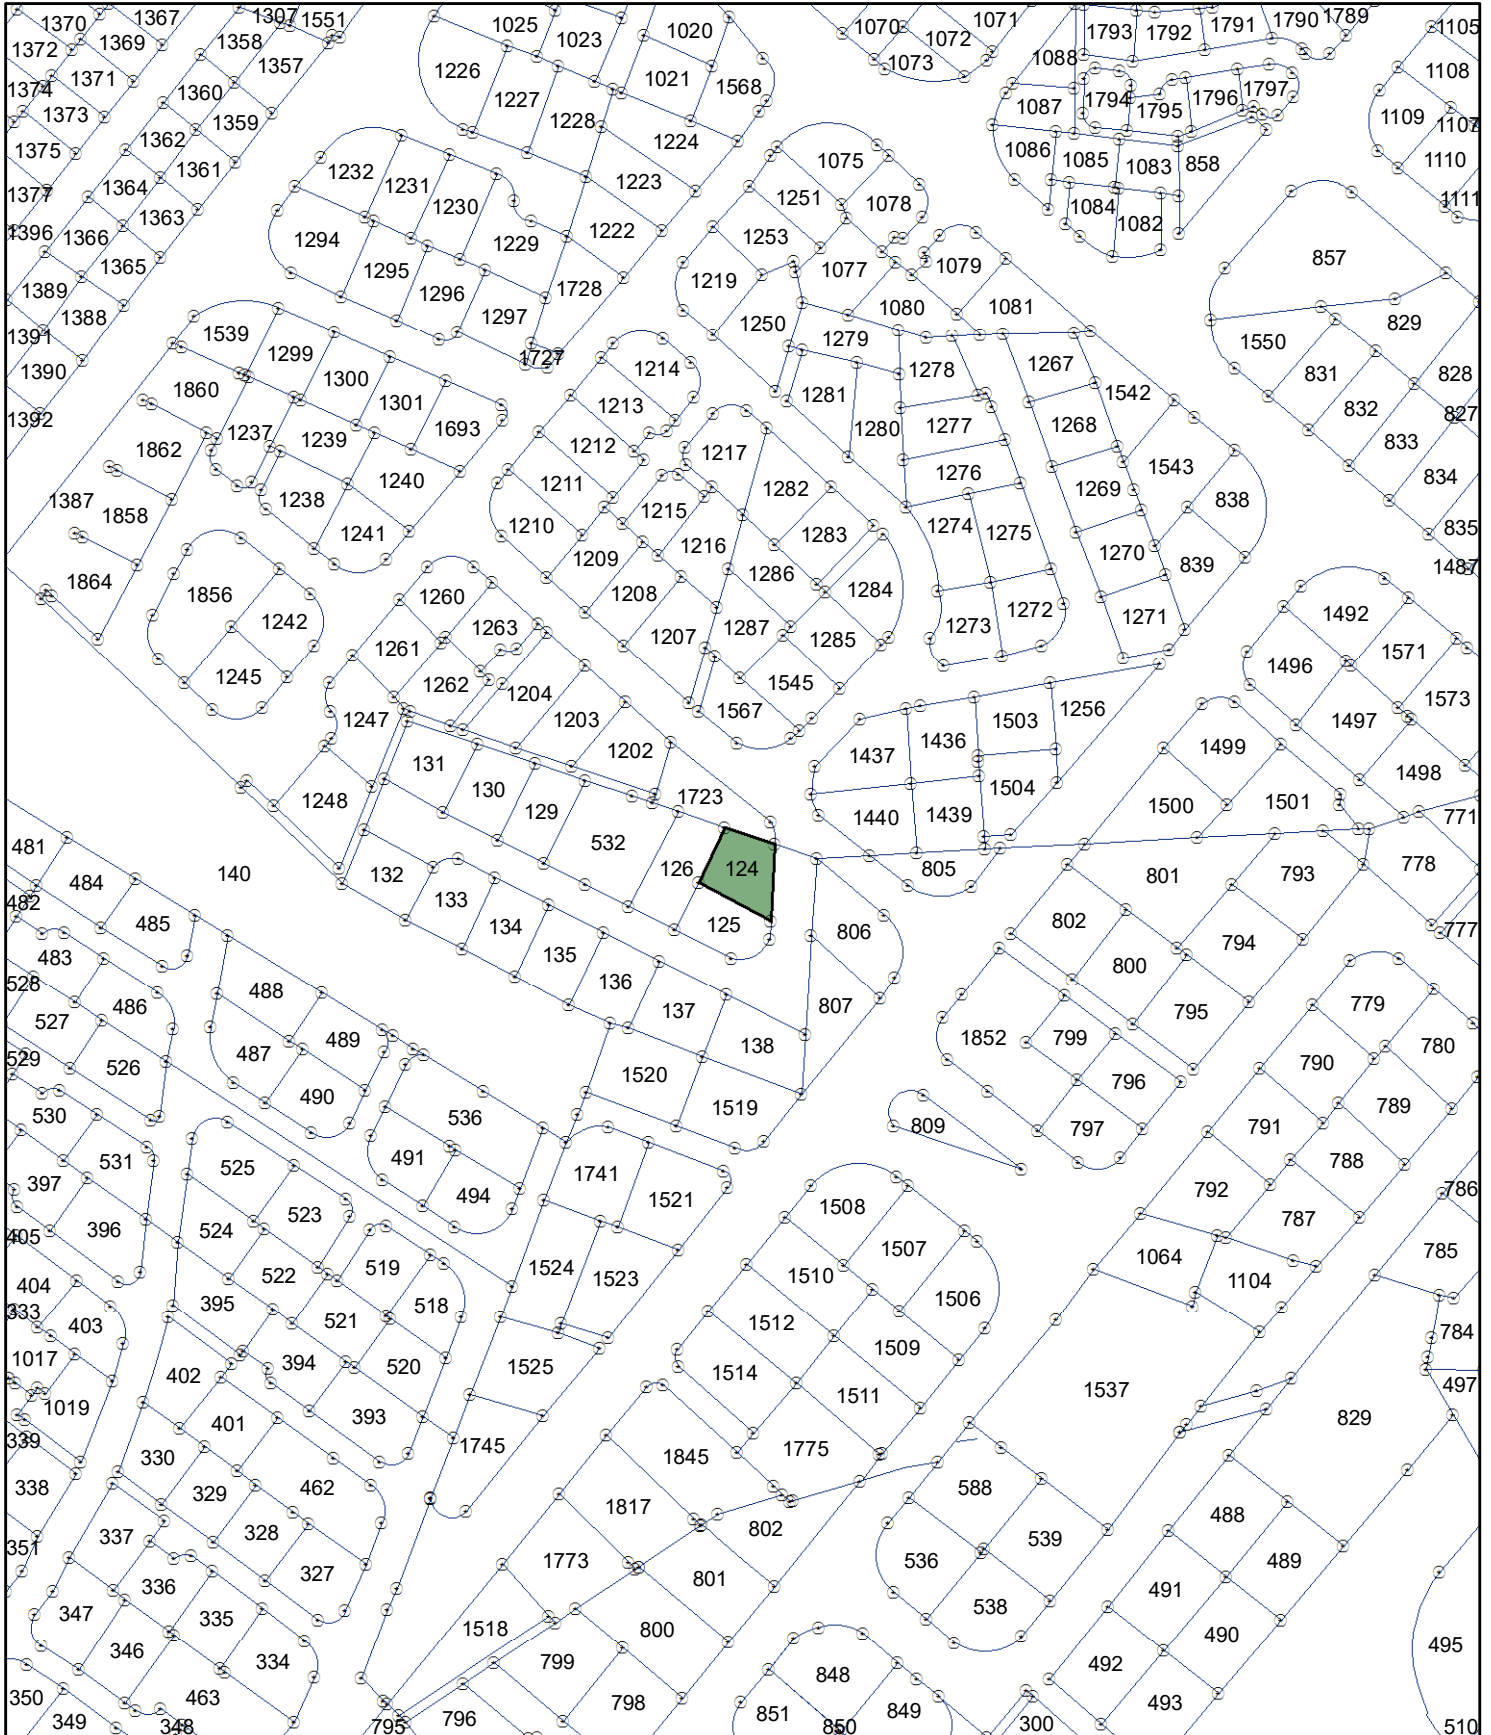

الختم و التوقيع

مقياس الرسم : 1:2,500

مخطط الاراضي صالح لمدة سنة ما لم يتم عليه أي تعديل

اسم المستخدم : DLS

form # QP 09-104-2 rev .b

DLS KEY: 0001 040 000 00124

الرمز المميز : U0916115426